

**PROJEKT BOWIĘSZAŃCANTA -
DRENAŻEM.**
STD - STUDIUM LATAJĄCA

SIŁO - STUDIUM PROBLEMATYCZNE
IRENKA
Ø 200 - 10 mb
Ø 160 - 60 mb
Ø 100 - 130 mb

Mapa do celów projektowych
skala 1:500

projekt jako kopła nowo zasiedlonej
ul. 12. 2012.

grupa Bystrzyca Kiczka, dr. Miedzygórze
KPRC 085.11 - 007/2007

Ministerstwo może służyć do opracowania projektów
uzgodzonych przez Starostę Kłodzkiego.

Zakres opracowania oznaczono czarną linią aczycywną.
sposób i sposób Latajony mgr inż. Jerzy Bleszajon

mgr inż. Jerzy Bleszajon
SPECJALISTYKA
ul. 12. 2012.

ul. 12. 2012.
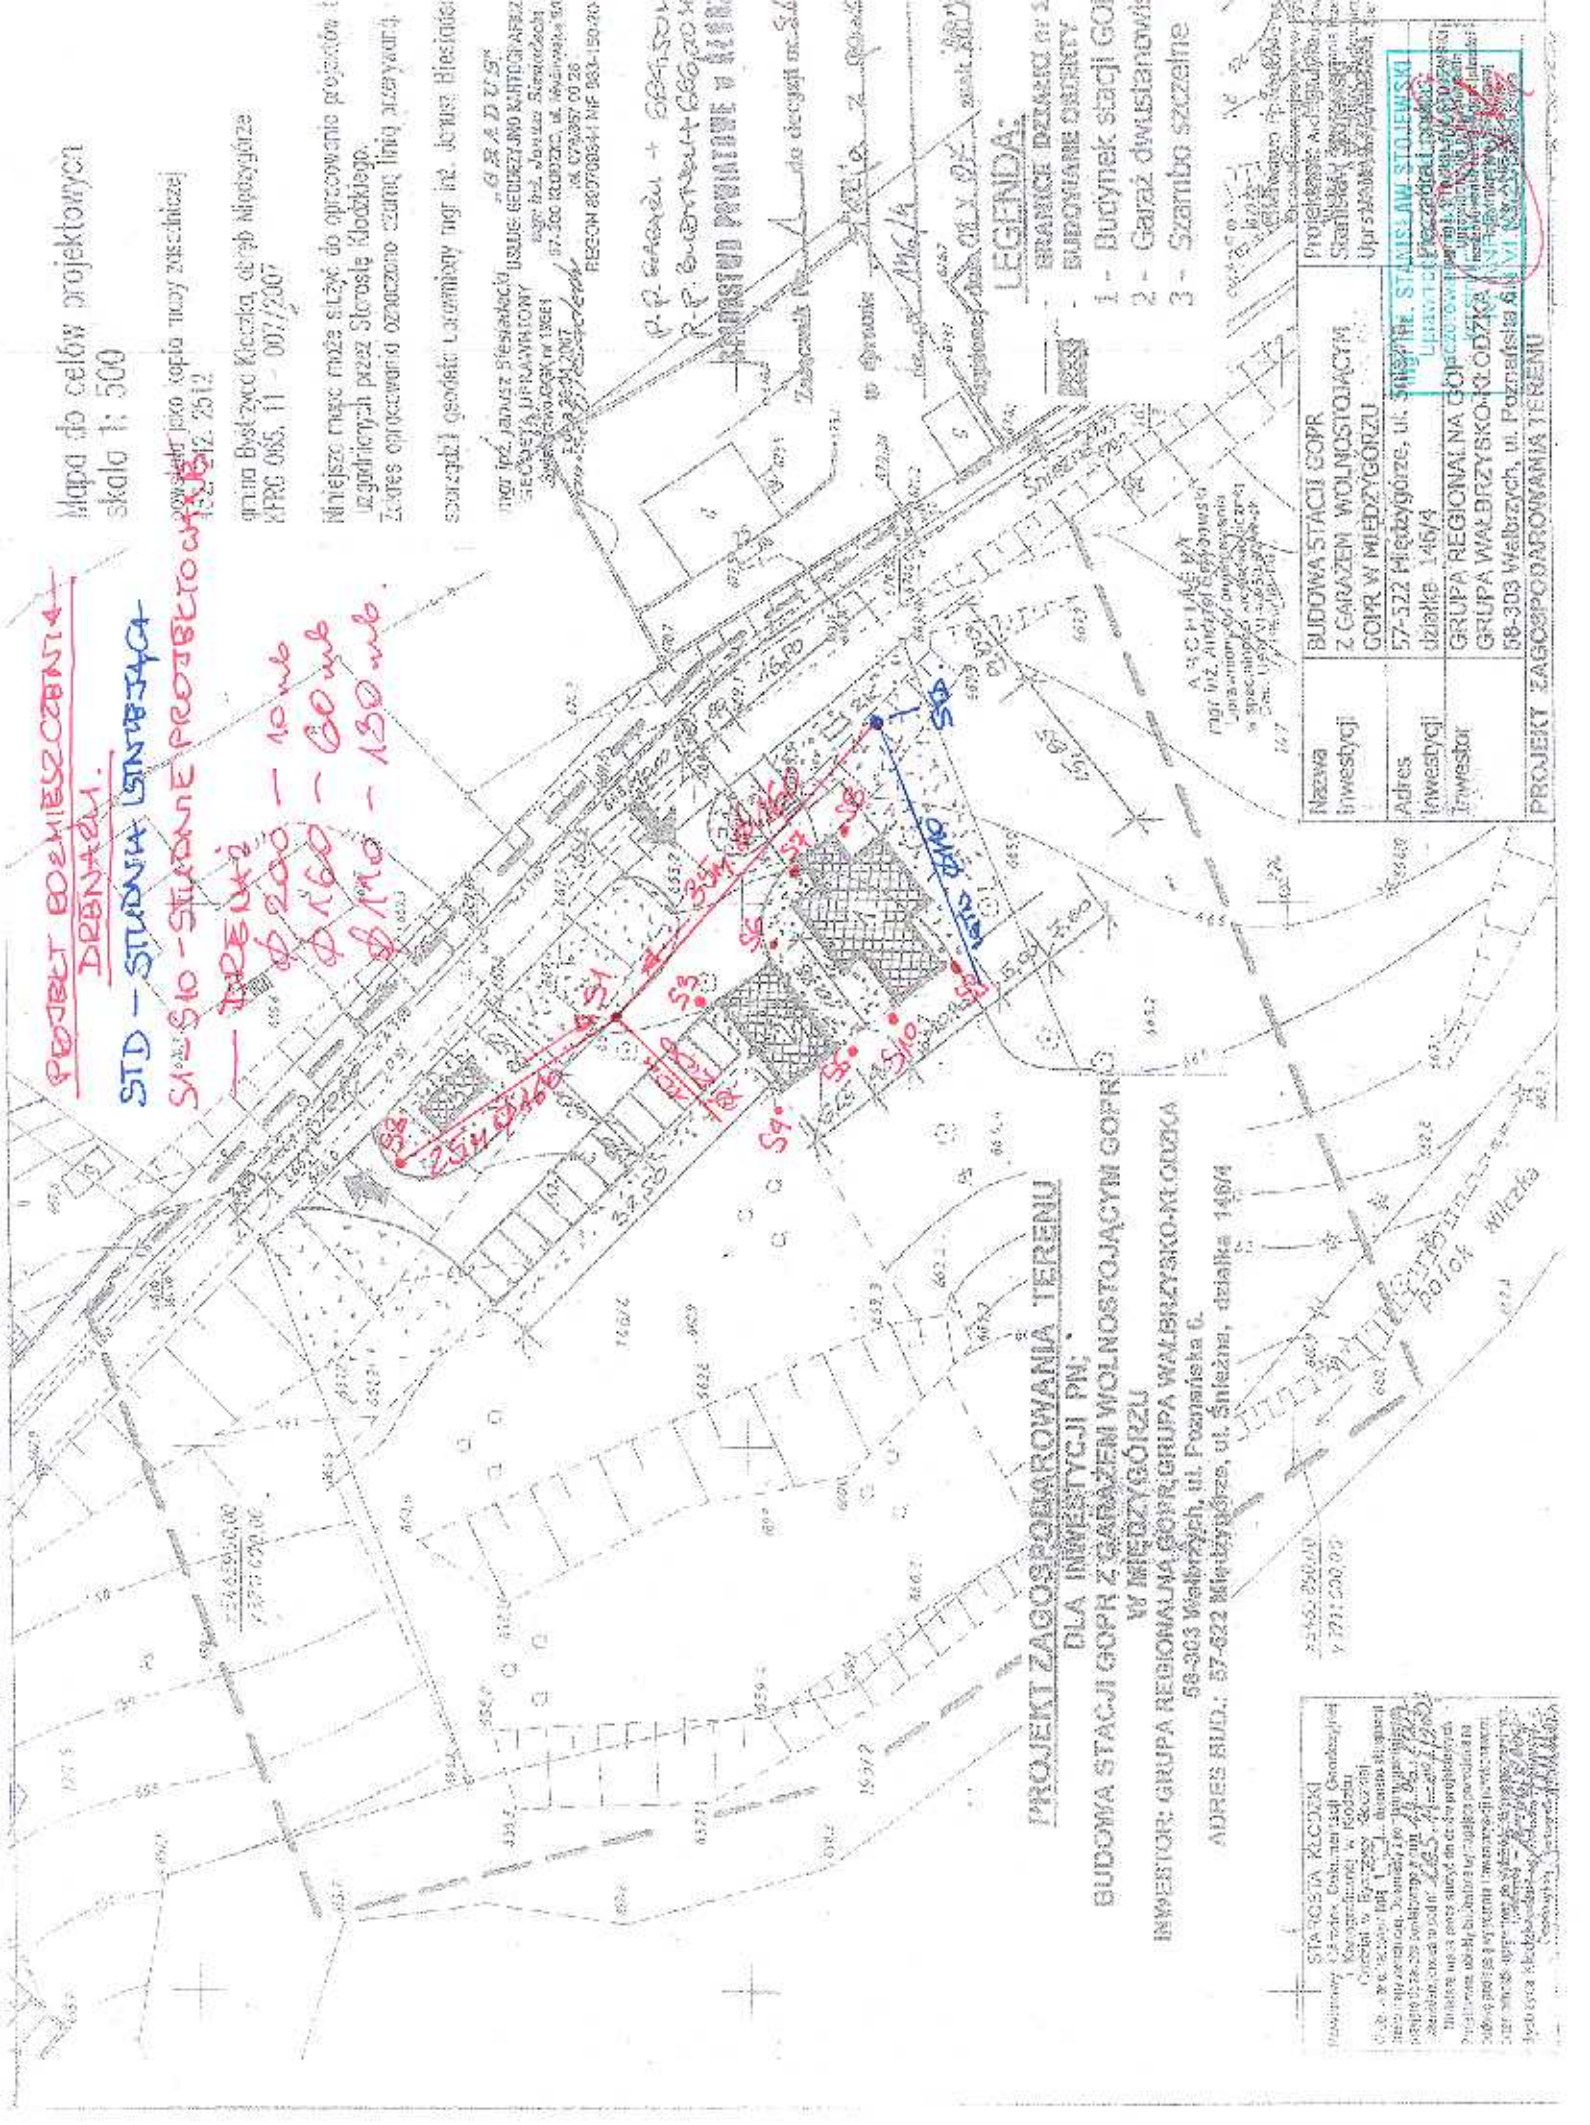

LEGENDA:

- 1 - Budynki stacji GOR
- 2 - Garaż dwustanowiskowy
- 3 - Szamba szczerne

**PROJEKT ZAGOSPODAROWANIA TERENU
DLA INWESTYCJI PN,
BUDOWA STACJI GOR Z GARAZEM WOLNOSTOJĄCYM GOFRO
W MIEDZYGÓRZU**

INWESTOR: GRUPA REGIONALNA GOR, GRUPA WALBRZYSKO-KŁODZKA
58-303 Walbrzych, ul. Poznańska 6.
ADRES BUD.: 57-322 Miedzygórze, ul. Śnieżna, działka 148/4

STACJA KŁODZKA
ul. 12. 2012.
ul. 12. 2012.

Nazwa inwestycji	BUDOWA STACJI GOR Z GARAZEM WOLNOSTOJĄCYM GOFRO W MIEDZYGÓRZU
Adres inwestycji	57-322 Miedzygórze, ul. Śnieżna, działka 148/4
Inwestor	GRUPA REGIONALNA GOR, GRUPA WALBRZYSKO-KŁODZKA

PROJEKT ZAGOSPODAROWANIA TERENU

ul. 12. 2012.
ul. 12. 2012.